


# Xardín do Pazo Provincial de Pontevedra

## Sede da Deputación Provincial

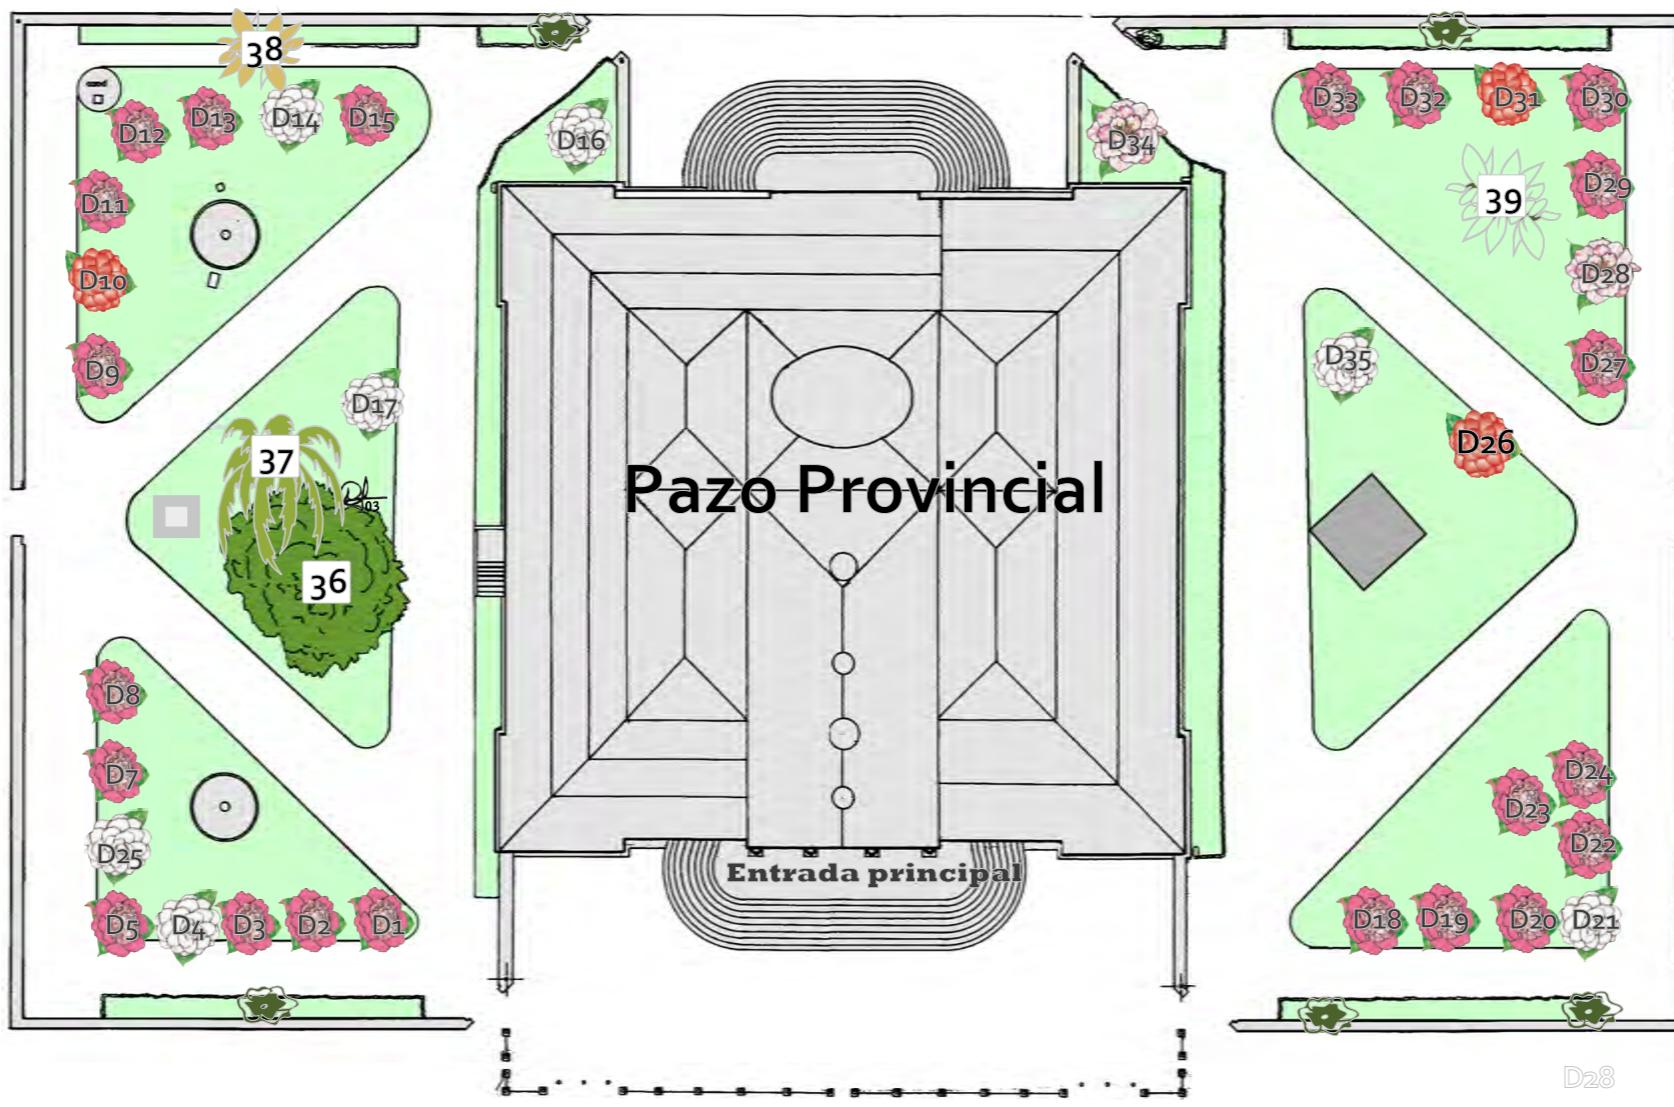

**CAMELIAS**  
 D1 a D35- *Camellia japonica* L.  
 D6- trasplantada a Areeiro en marzo 2013  
 D25- transplantada al lugar de la D6 en marzo 2013  
 D23- transplantada en agosto 2013  
 D20 y D24- transplantadas en octubre 2013  
 D10=D26: *C. japonica* 'Francesco Ferruccio'  
 D14: *C. japonica* 'Alba Plena'  
 D33=D11: *C. japonica*  
 D1=D3=D7=D12=D29=D30: Tipo Oranda-Ko (redondeada)  
 D2=D8=D9=D13=D19=D20: Tipo Oranda-Ko (estrella)  
 D4=D16=D17=D21=D25: *C. japonica* blanca doble formal  
 D35: *C. japonica* 'Madame Henri Cormerais'  
 36- *Magnolia grandiflora* L.  
 37- *Cordyline australis* (G. Foster) Hook  
 38- *Prunus cerasifera* Ehrh  
 39- *Aucuba japonica* Thunb. 'Variegata'

